





Situationsplan

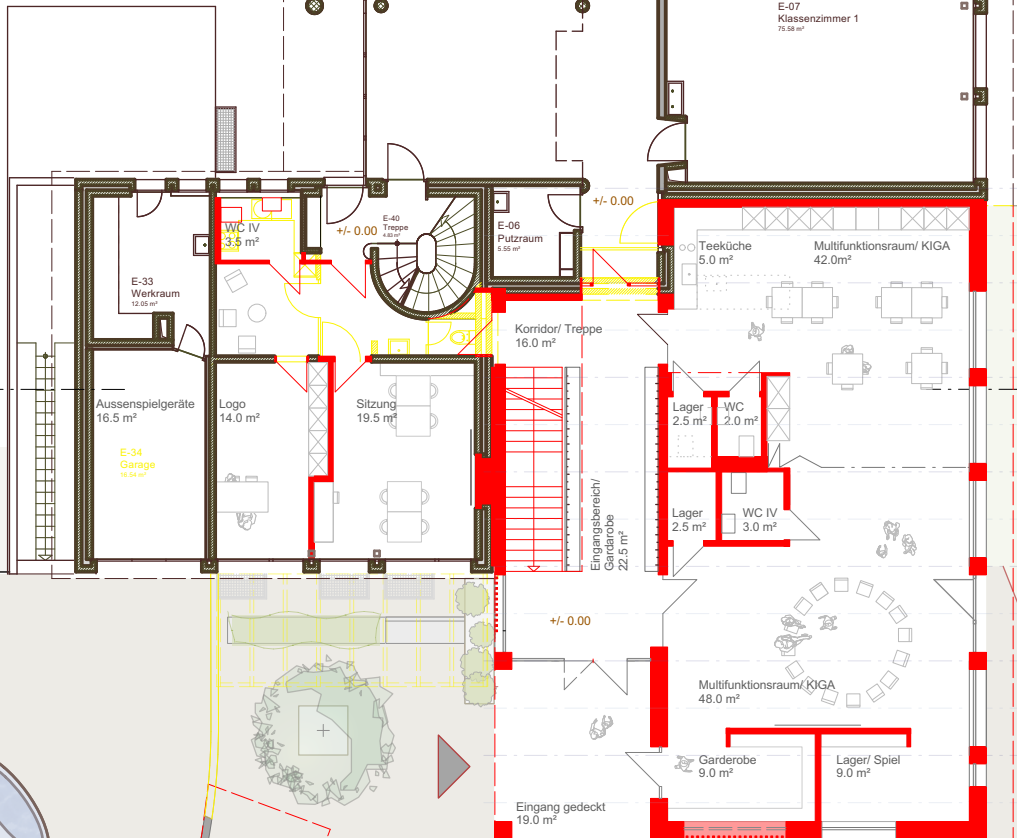

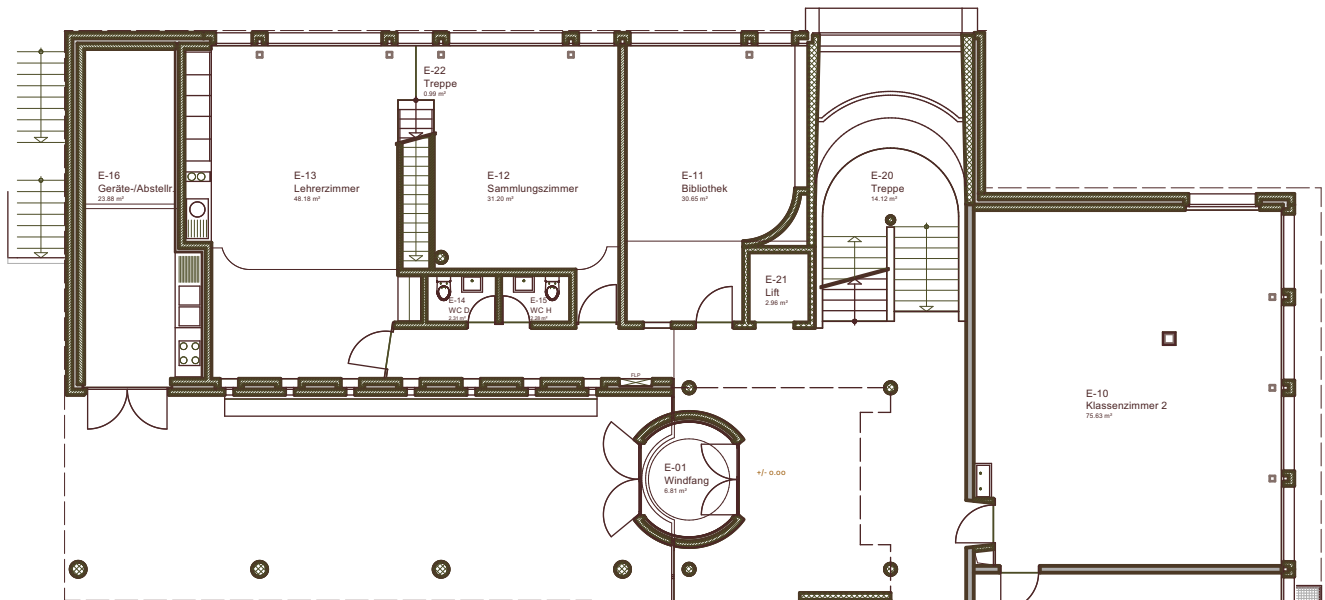


Erdgeschoss



Sandkasten


Wippe

Spielhaus

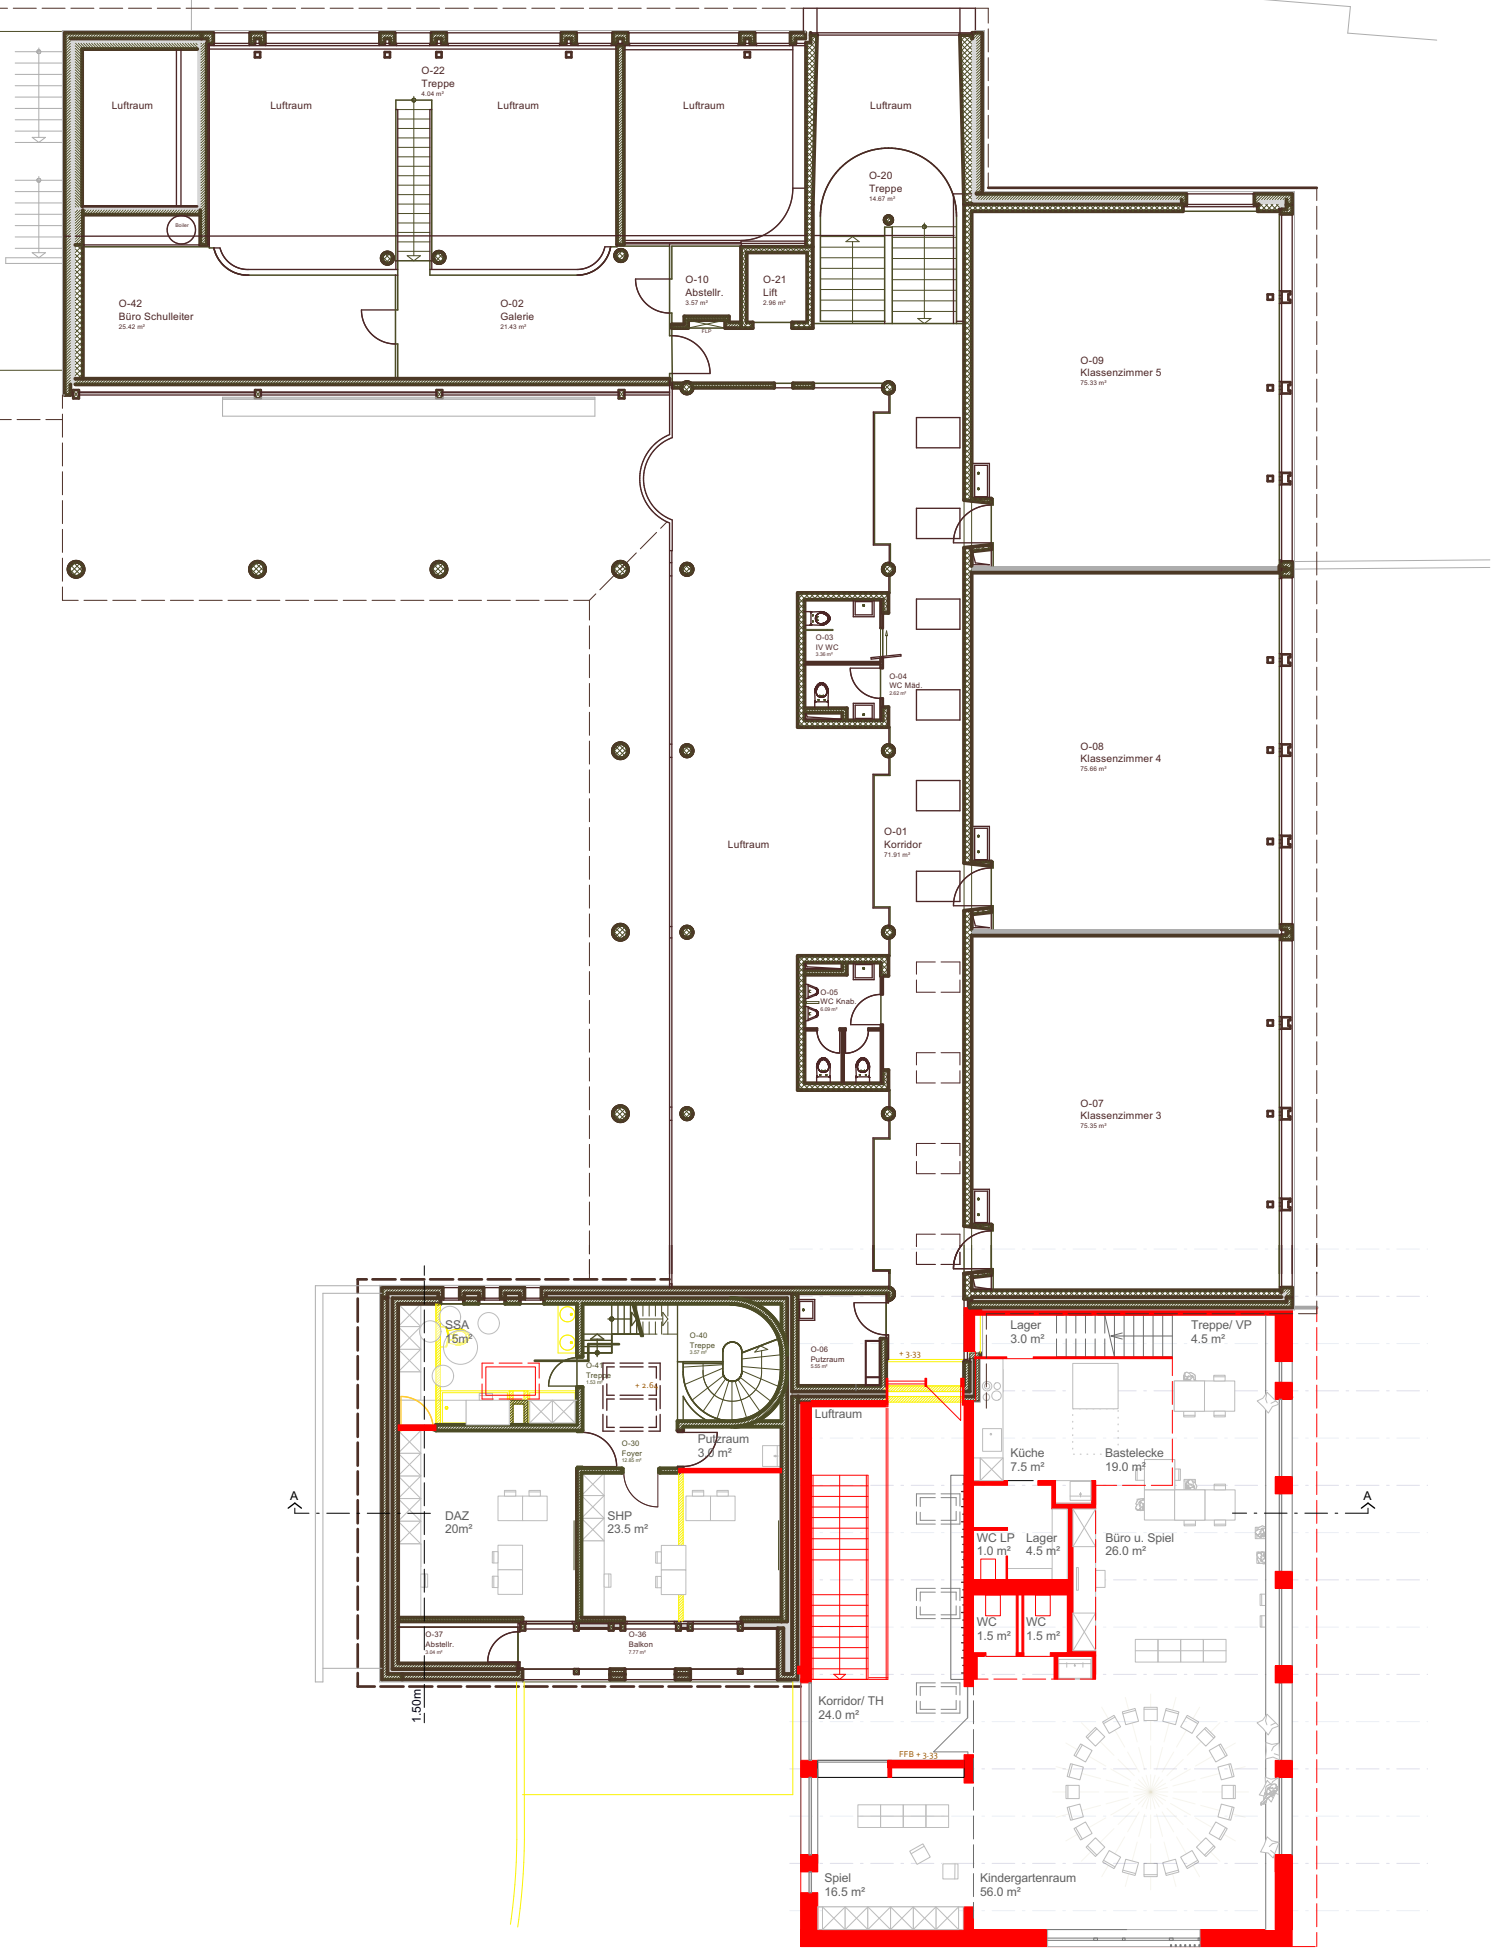


Obergeschoss



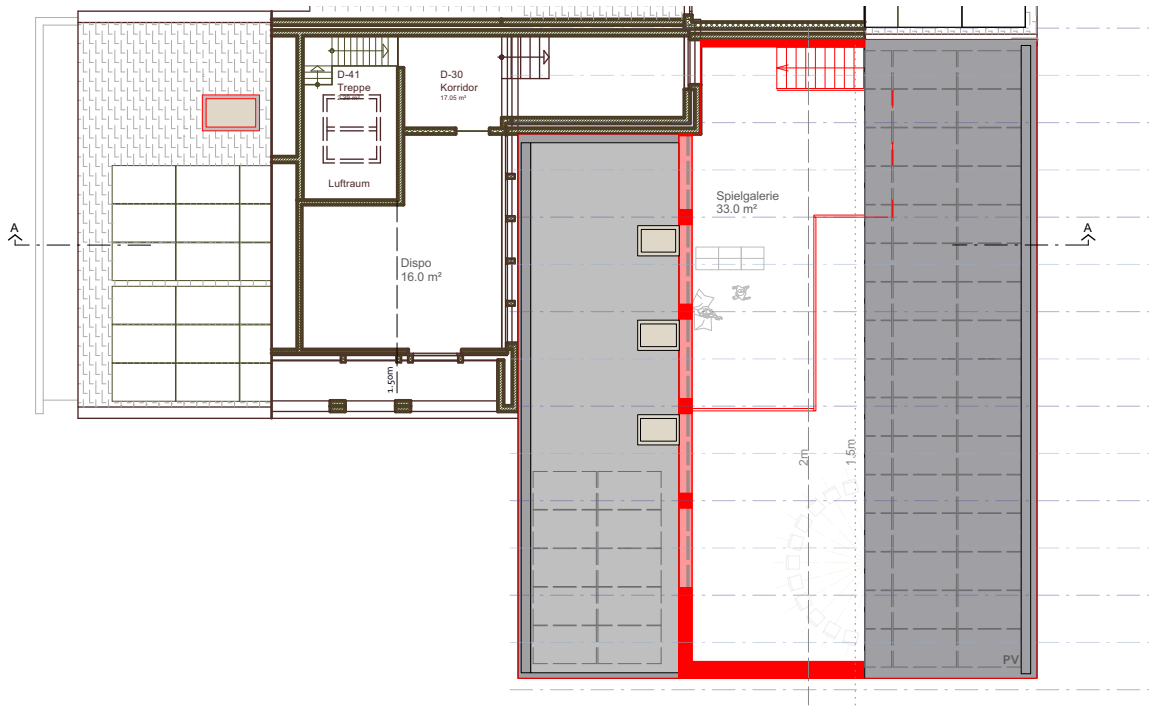


Dachgeschoss

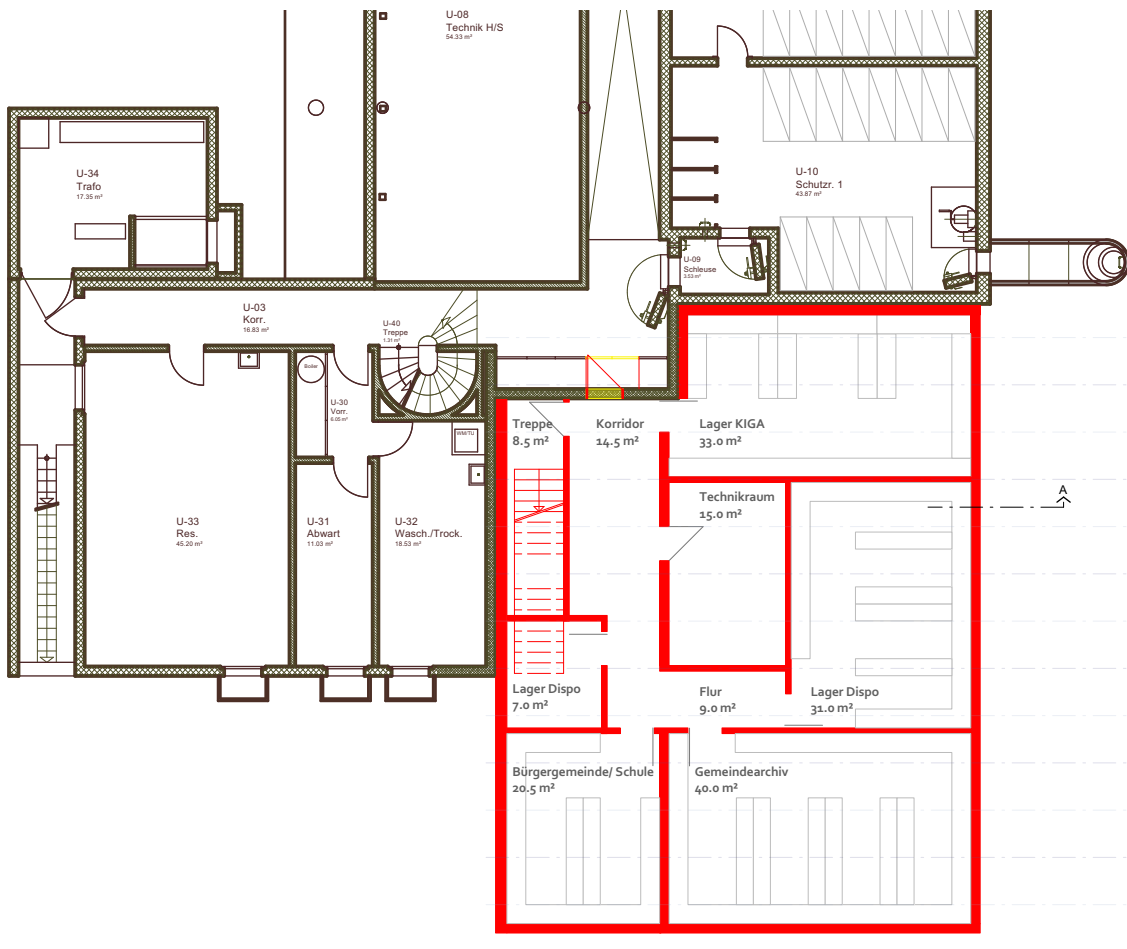


Untergeschoss




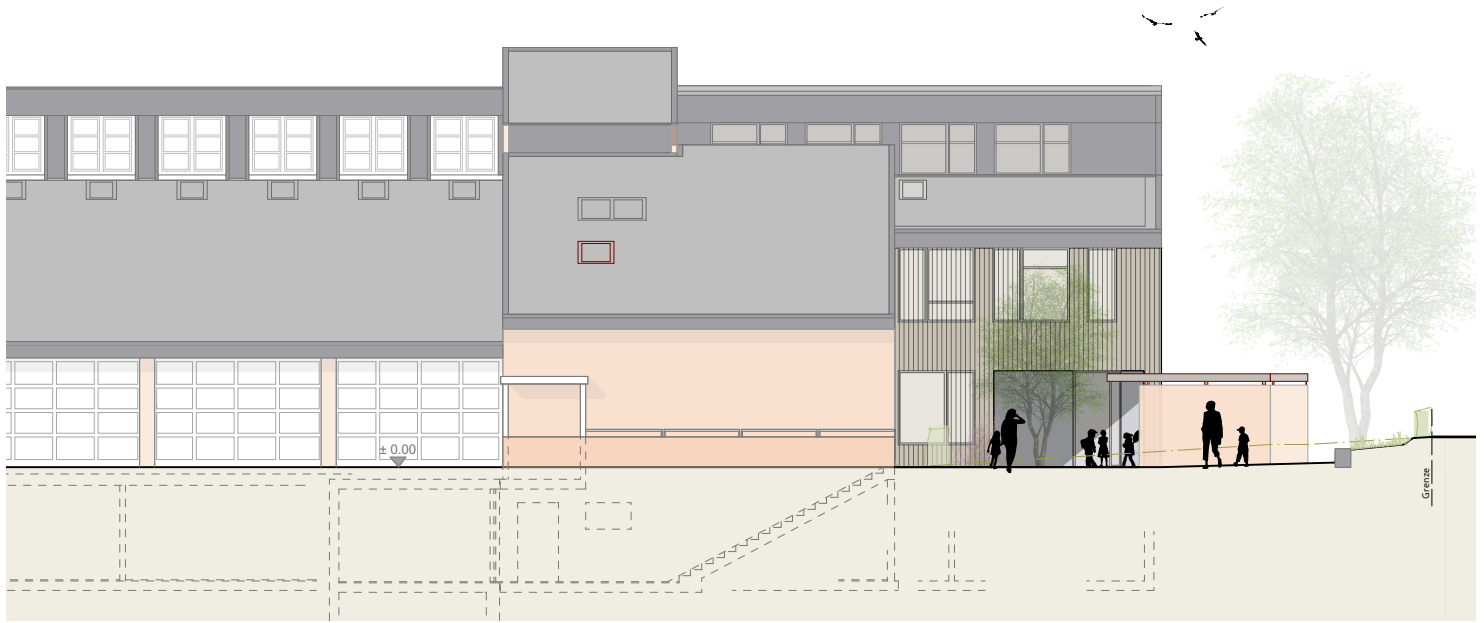

Ansicht West

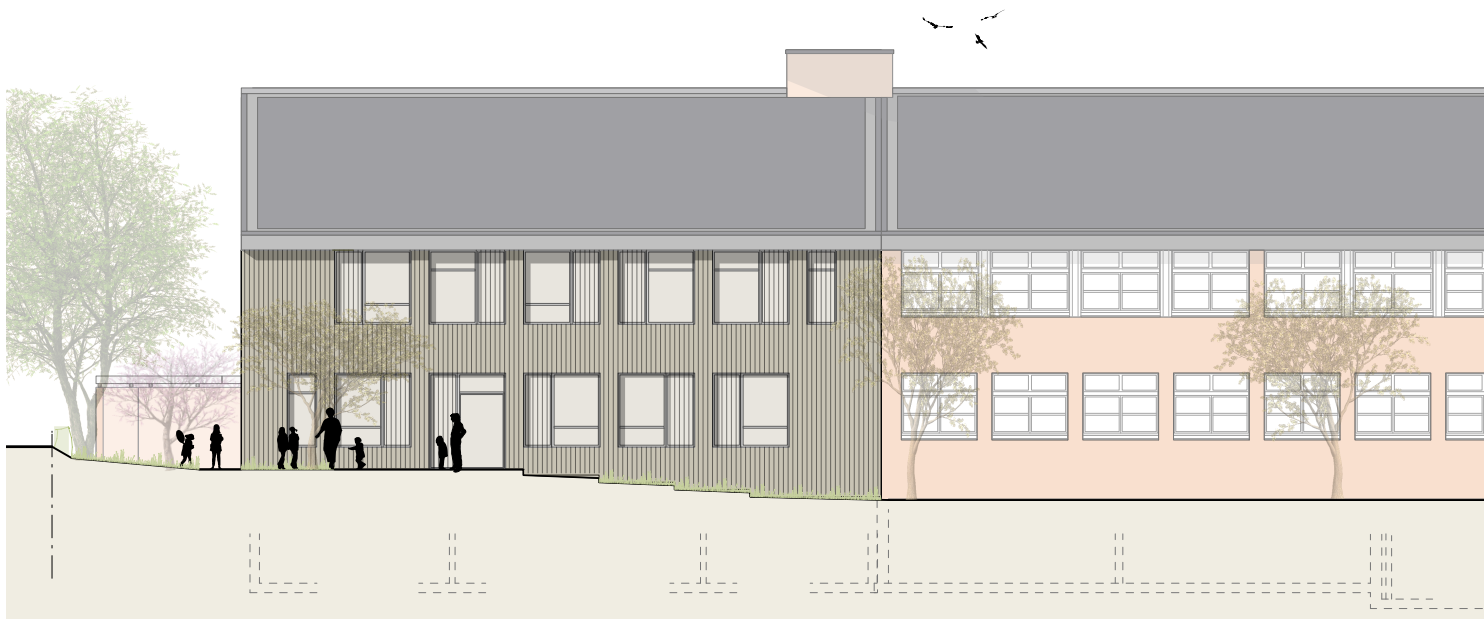


Ansicht Ost

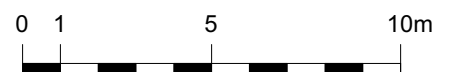



Ansicht Süd

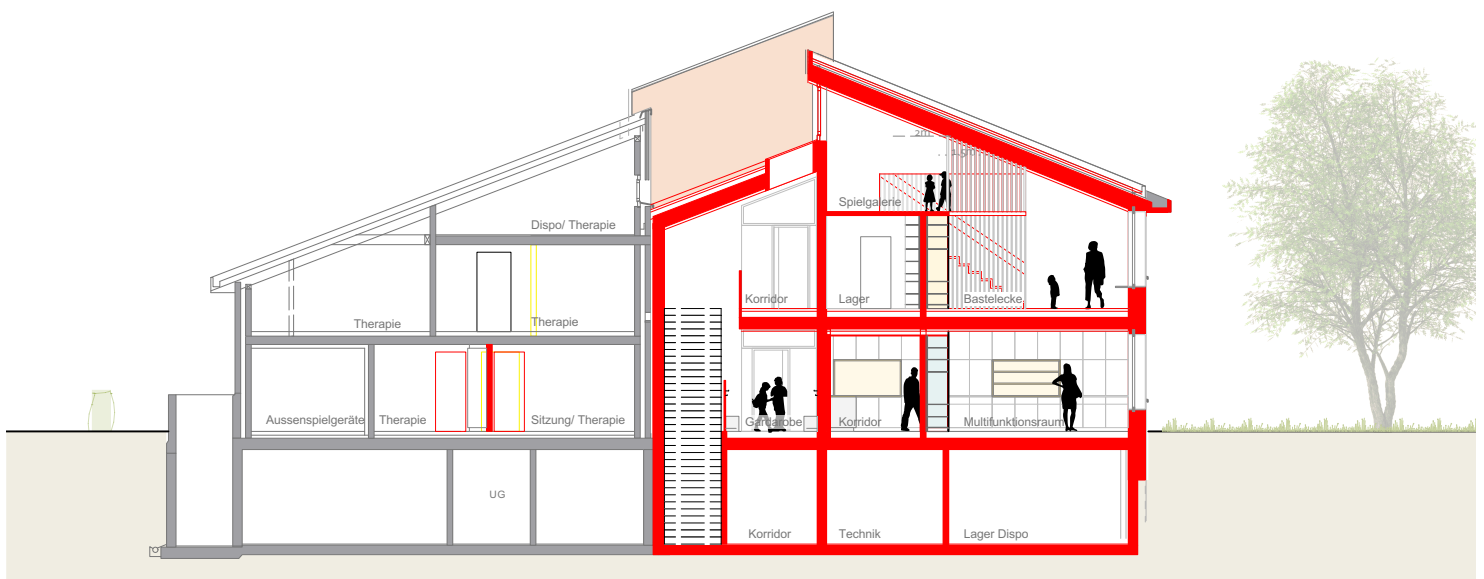

Querschnitt

